

Características

↑
m² 20m² en adelante


↓
1 baño

↓
Mesada cocina (opcional)

Incluye

- Estructura metálica de caños y chapas plegadas.
- Cerramientos Steel Frame.
- Terminaciones interiores y exteriores en revoque plástico texturado color a elección.
- Carpinterías de aluminio vidrio simple.
- Carpinterías interiores (marcos, puertas y herrajes)
- Cielorraso de PVC
- Tanque de agua
- Instalación sanitaria y eléctrica
- Artefacto sanitario (extractor de baño, griferías y accesorios, cerámicas lisas en baño, revestimientos)
- Artefactos de iluminación LED empotrados
- Artefactos exteriores de iluminación adosados a muro
- Cañerías para instalaciones de aire acondicionado
- Piso flotante símil madera (zócalos EPS)
- Bomba presurizadora
- Pérgola 7 m².
- Honorarios profesionales incluidos.
- Garantía post venta 1 año y garantía estructural por 10 años.

PLANTA
W Oficinas

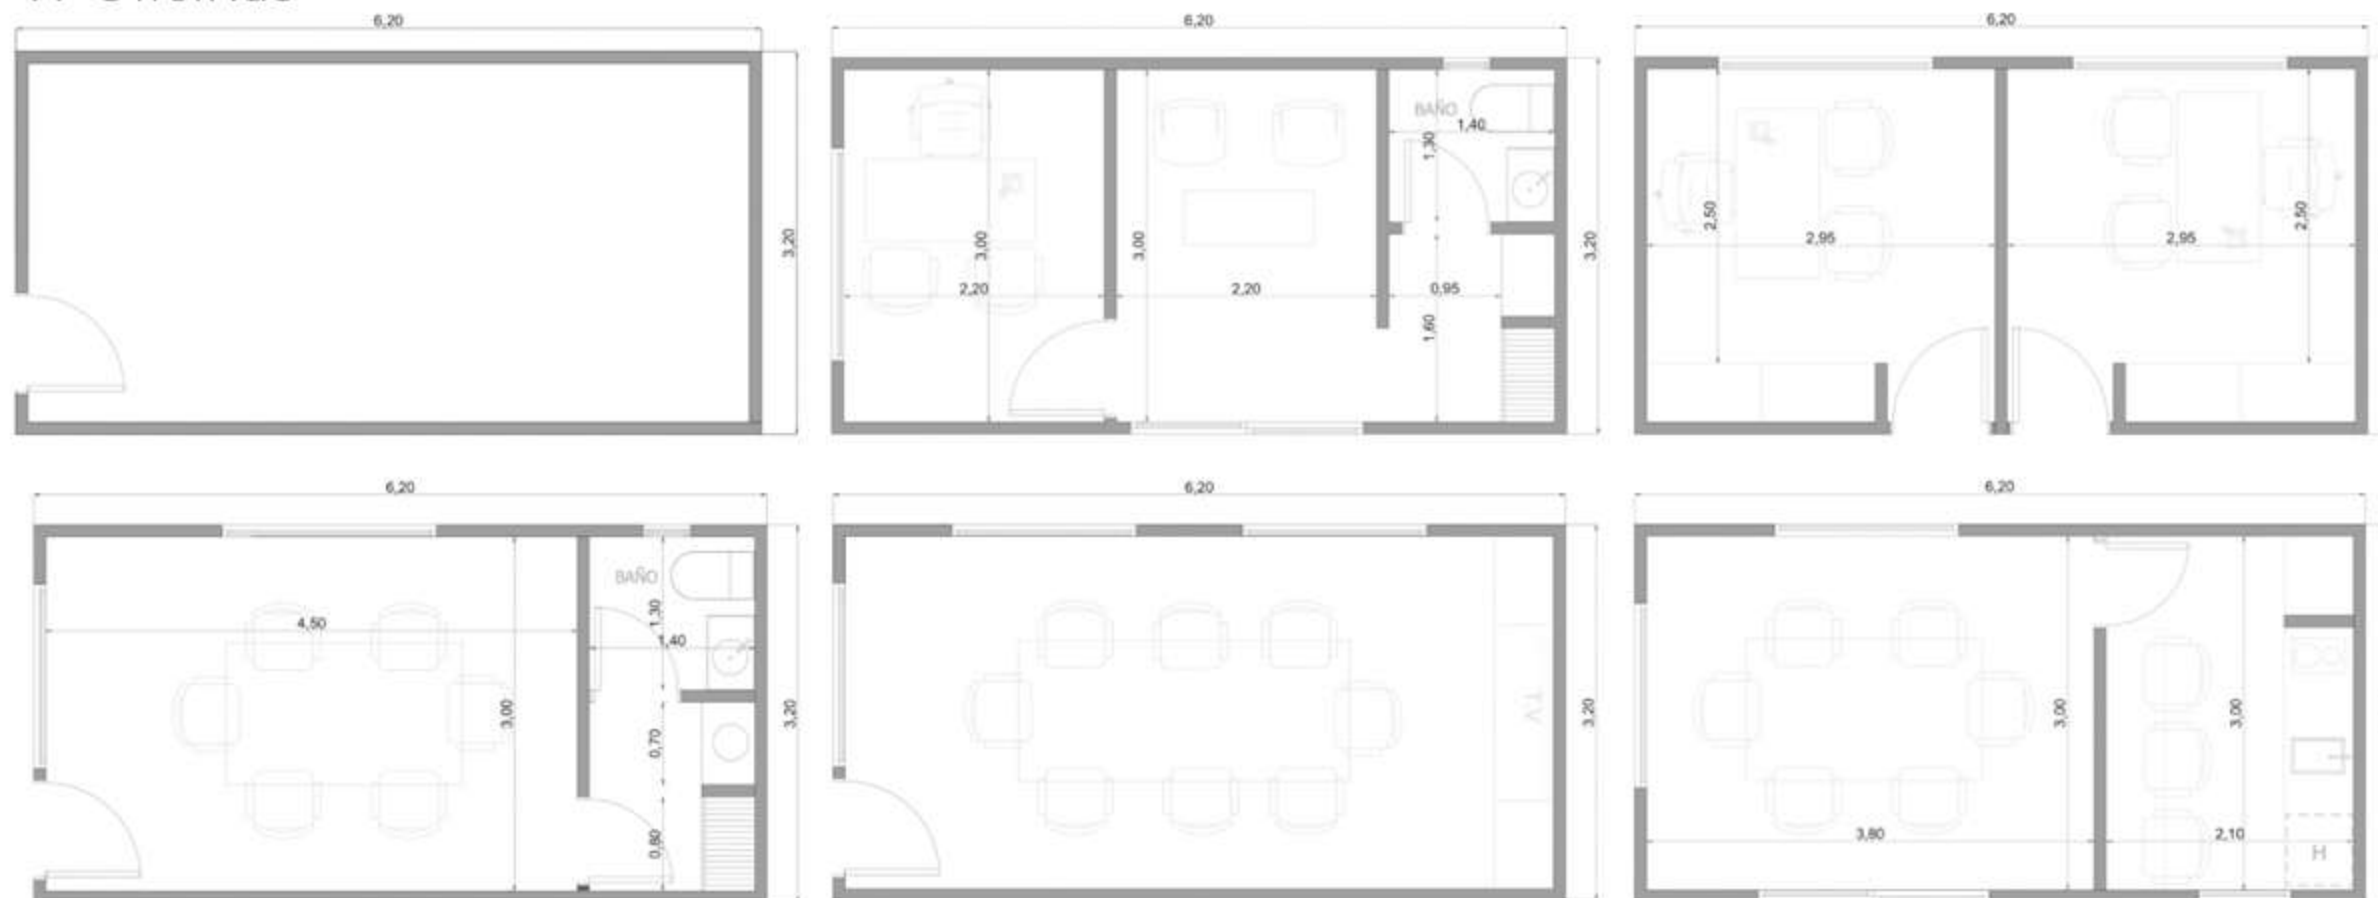

Modelo de referencia, no incluye equipamiento decorativo interno. Excepto se haya contratado.

Wellmod cuenta con certificado de C.A.T (Certificado de Aptitud Técnica) + Garantía de obra - Consulta Nuestras Preguntas Frecuentes

NOTA: No queda incluido: • Tareas de traslado y montaje desde Córdoba hasta el lugar de destino • Preparación del terreno, bases de apoyo y acometidas (agua, luz, cloaca)
• IVA (10.5% para viviendas unifamiliares o 21% responsable inscripto o destino diferente de uso final).

Galería de fotos

